



**SEGUNDO PISO**



- 36 Cuarto de limpieza
- 37 SSHH primaria
- 47 Aula Primaria

**TERCER PISO**

- 27 SSHH Secundaria
- 36 Cuarto de limpieza
- 48 Aula Secundaria


**CUARTO PISO**

- 37 SSHH secundaria
- 39 SSHH Trabajadores
- 48 Aula Secundaria
- 49 Laboratorio Ciencia y Tecnología
- 50 Sala de reuniones
- 51 Depósito de materiales de oficina
- 52 Oficina personal gestión administrativa y pedagógica
- 53 Archivo
- 54 Área de espera
- 55 Consejería

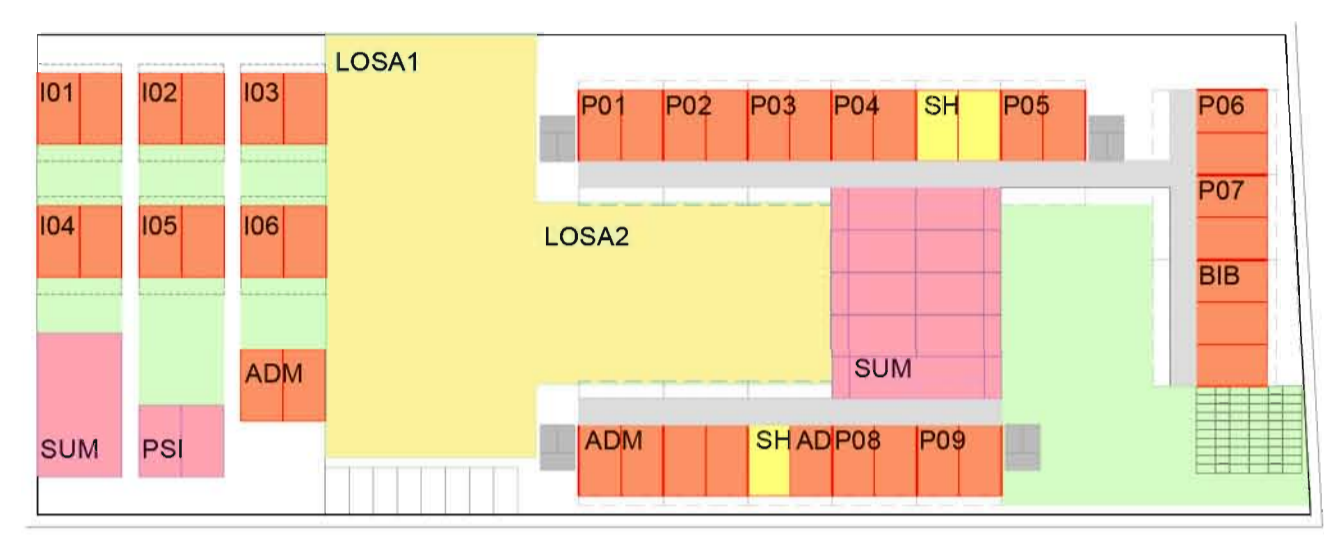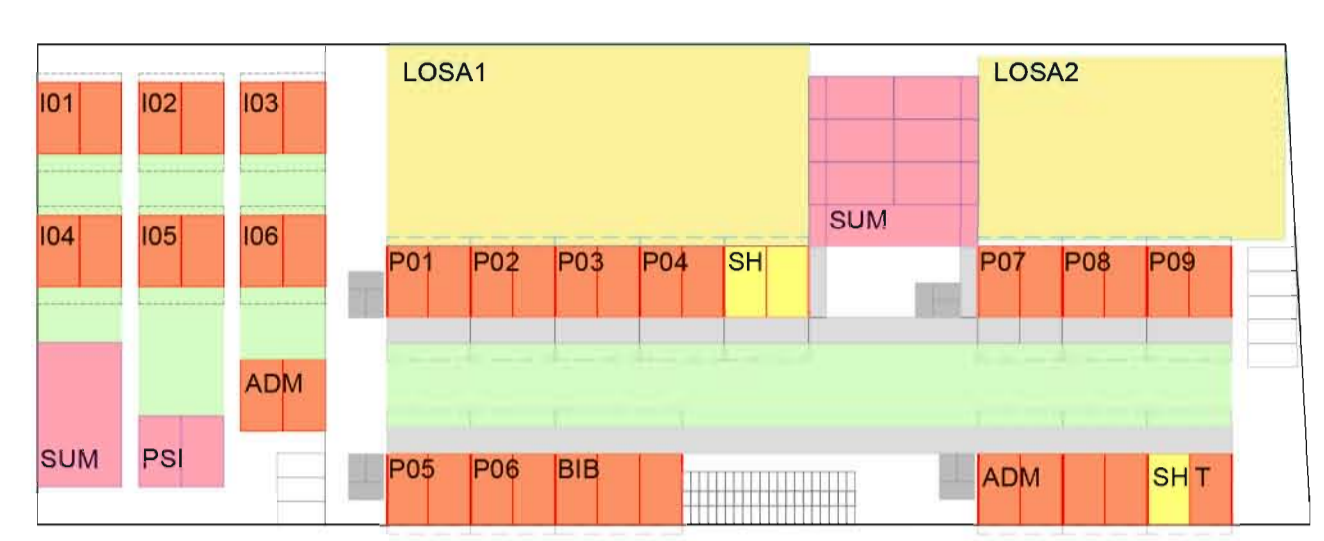


Otras modos de adaptar el sistema al mismo lote


De arriba abajo, plantas primera, segunda, tercera y cuarta en el terreno de 50 m e 1:500

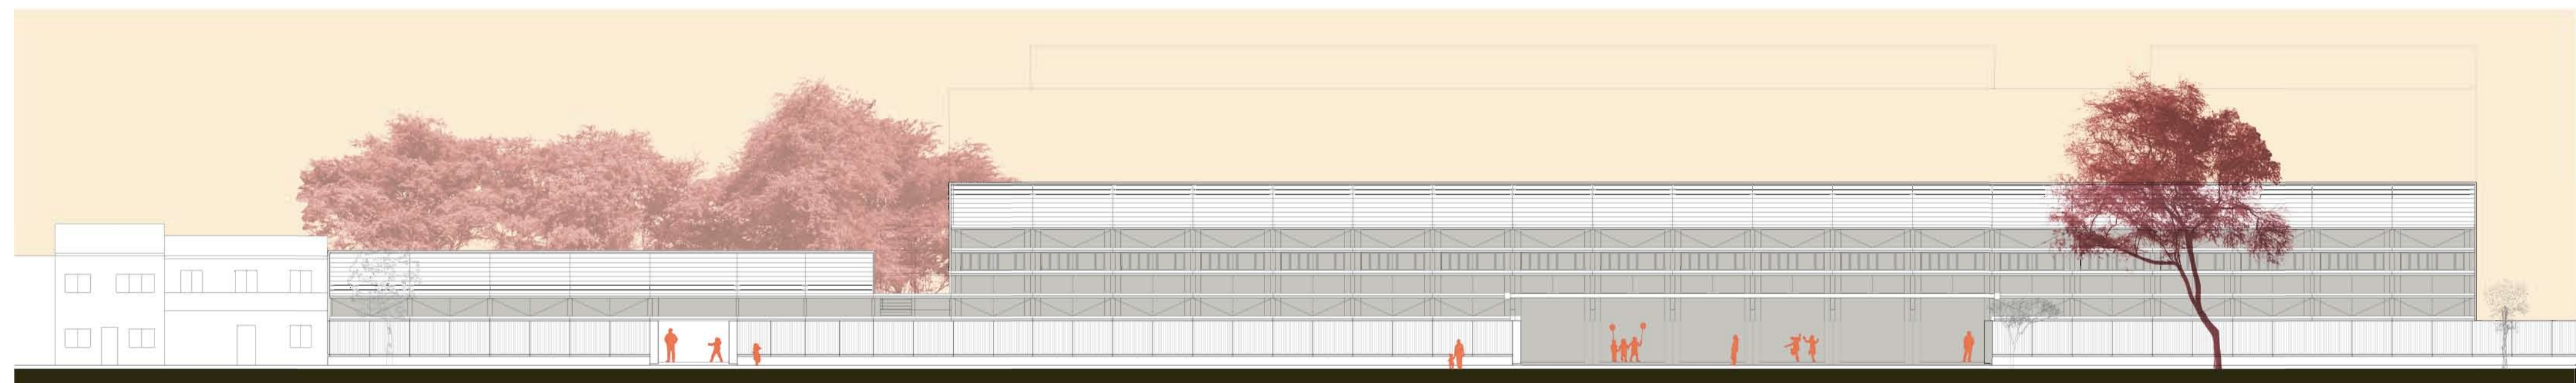

Elevación Sur e 1:250

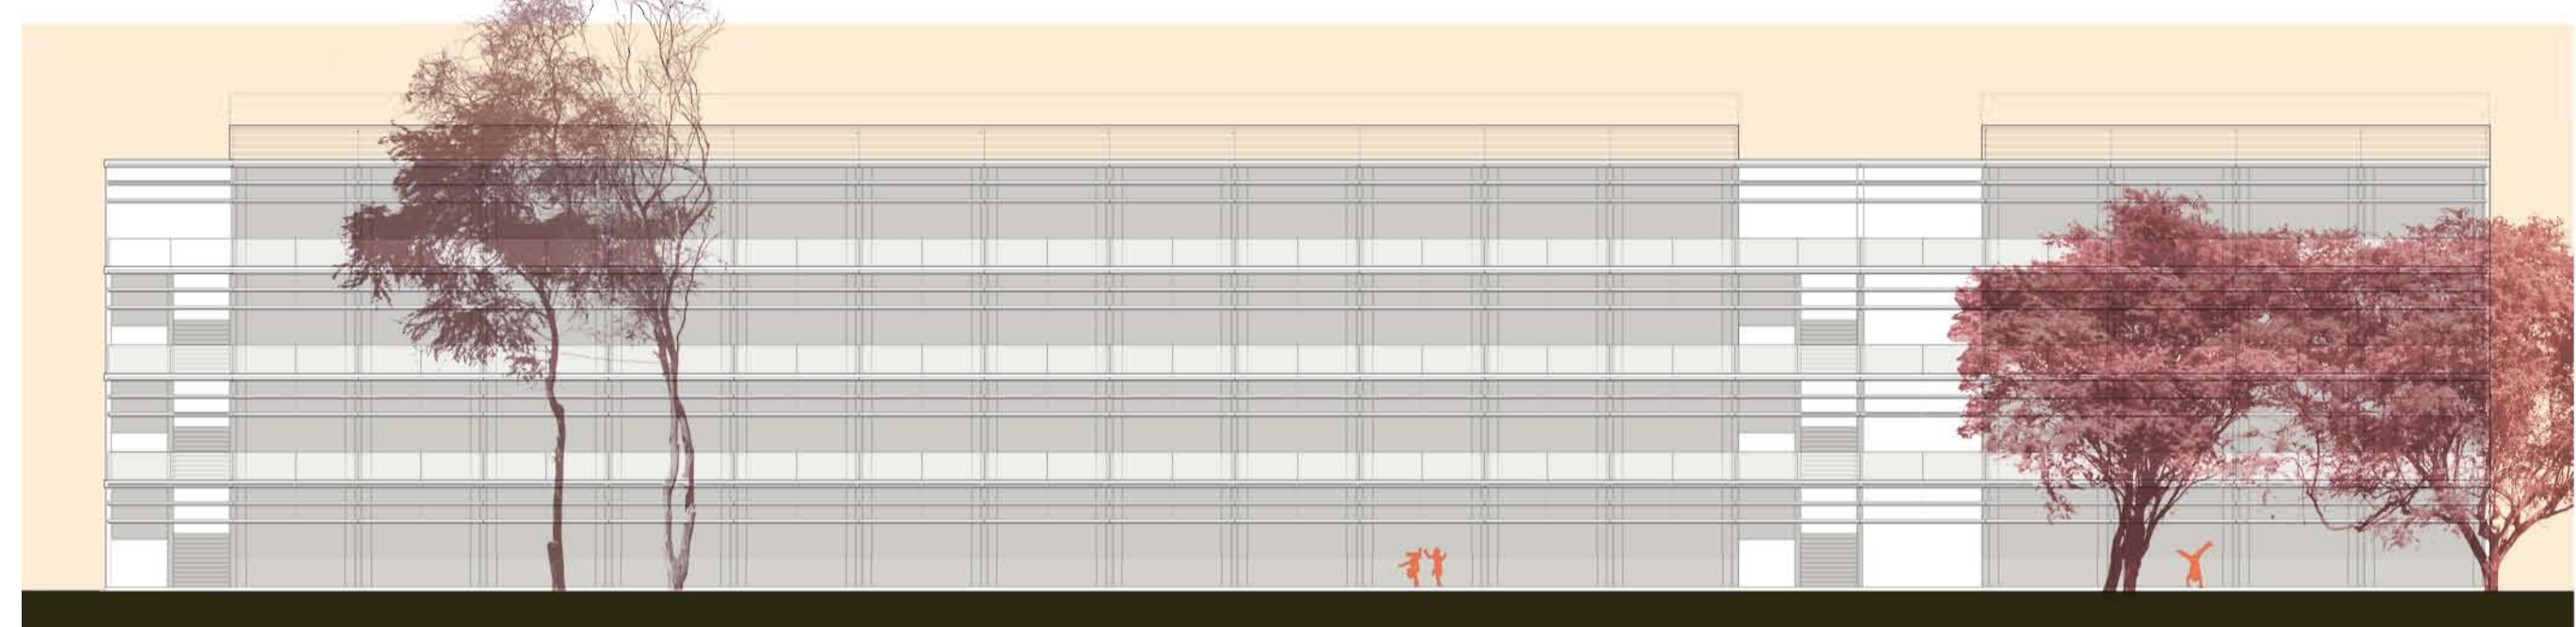

Elevación Sur del cuerpo de 4 pisos e 1:250

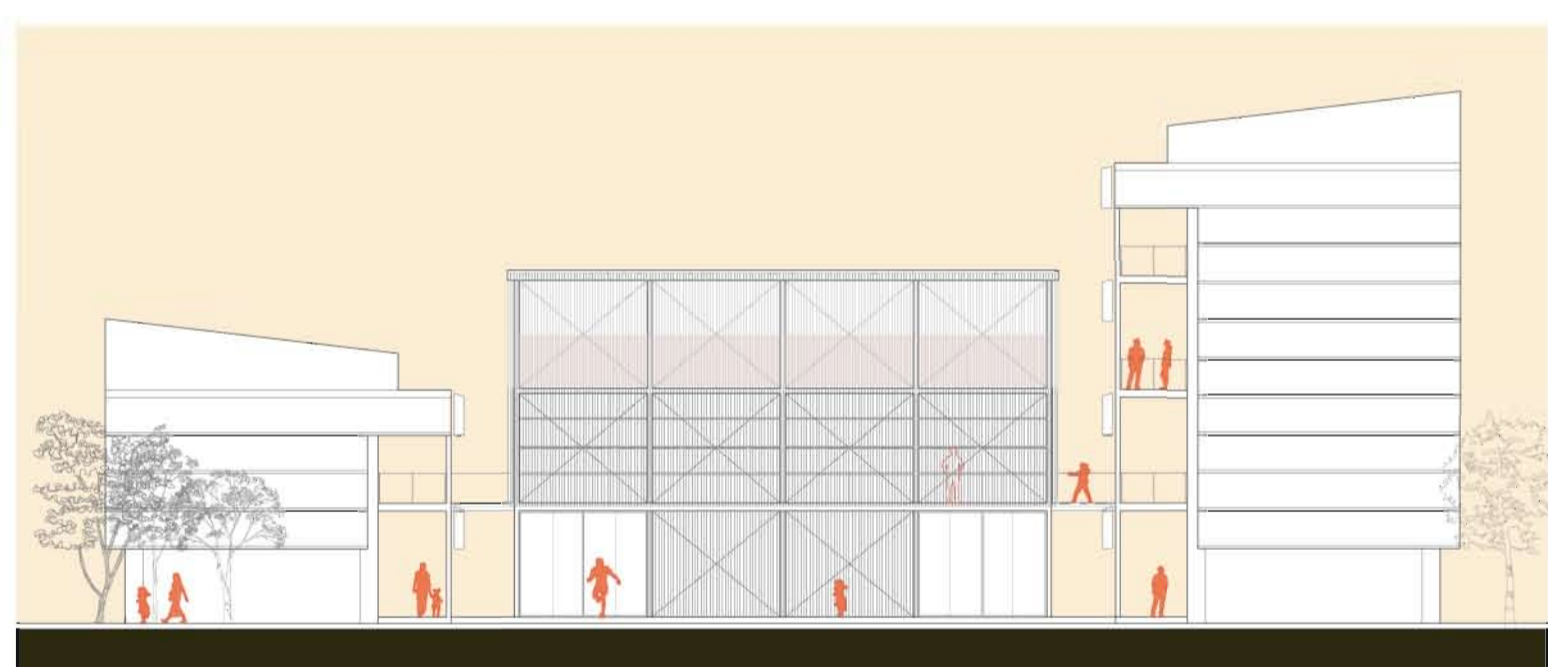

Elevación Este e 1:250

