





VISTA DE AULA PRIMARIA


DESARROLLO DEL AULA

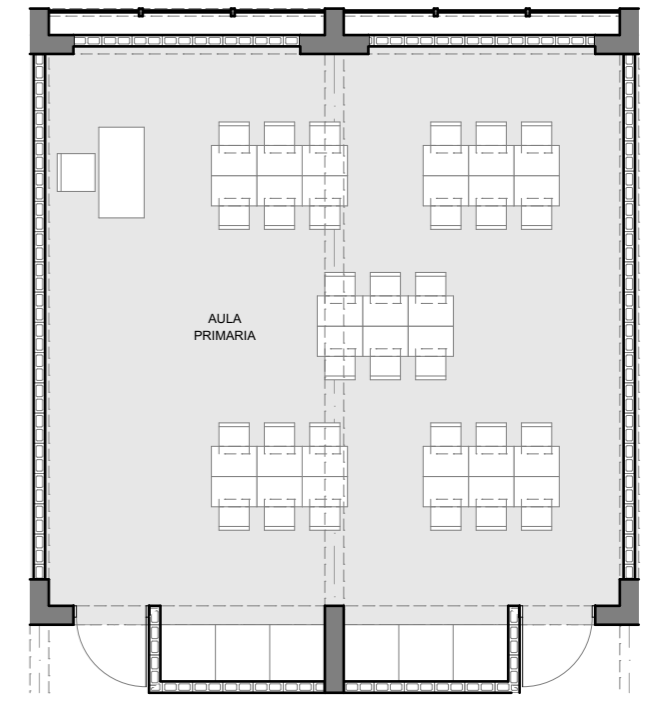


AULA PRIMARIA ESC.:1/100

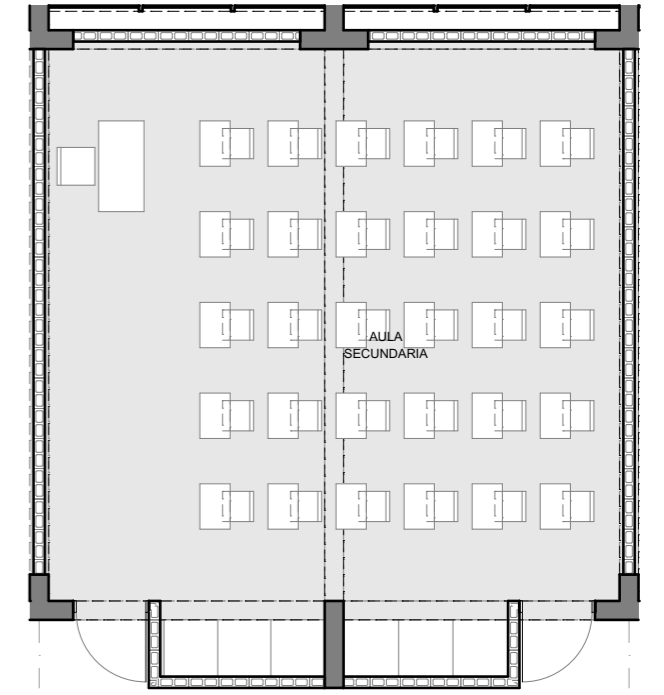


AULA SECUNDARIA ESC.:1/100

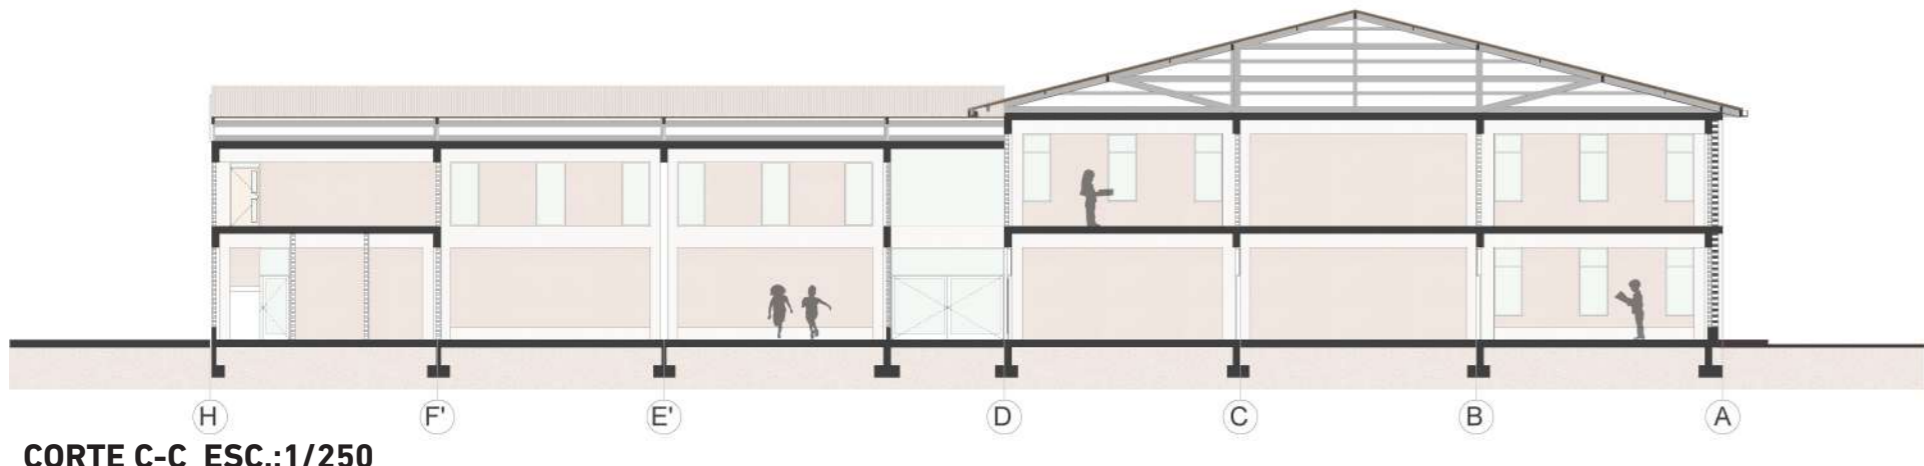


CORTE C-C ESC.:1/250

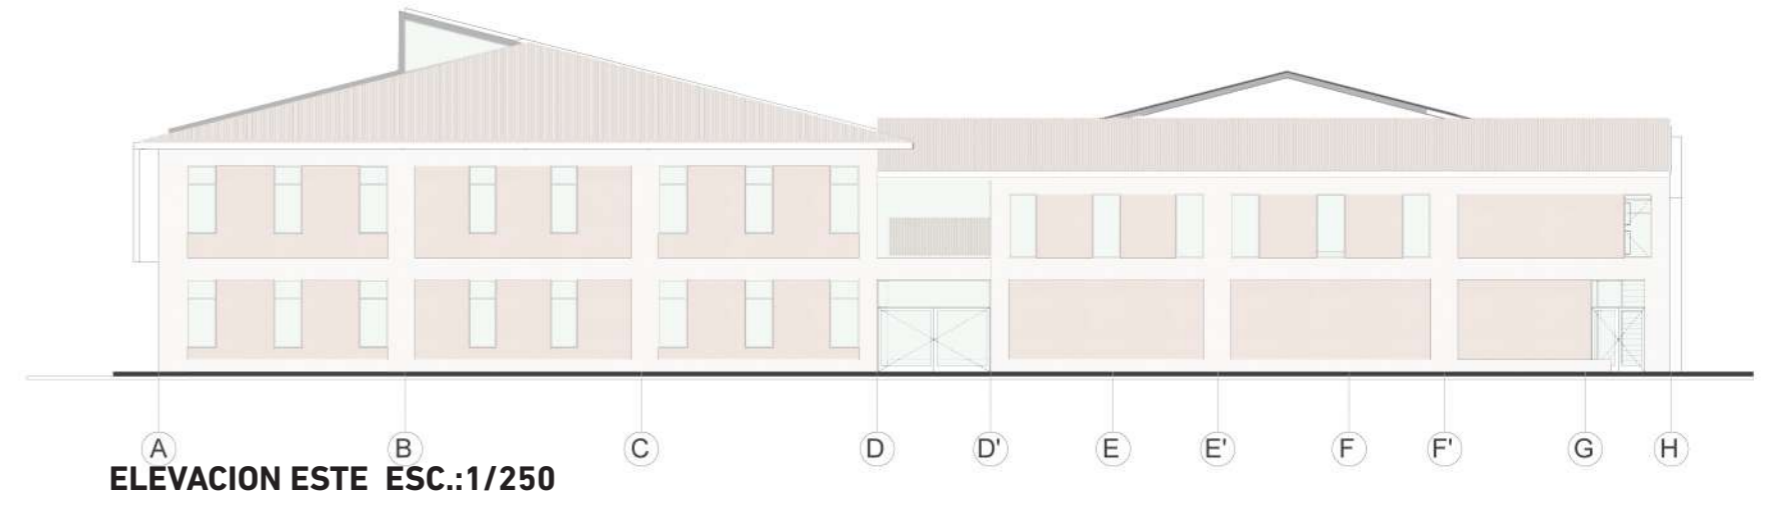

ELEVACION ESTE ESC.:1/250

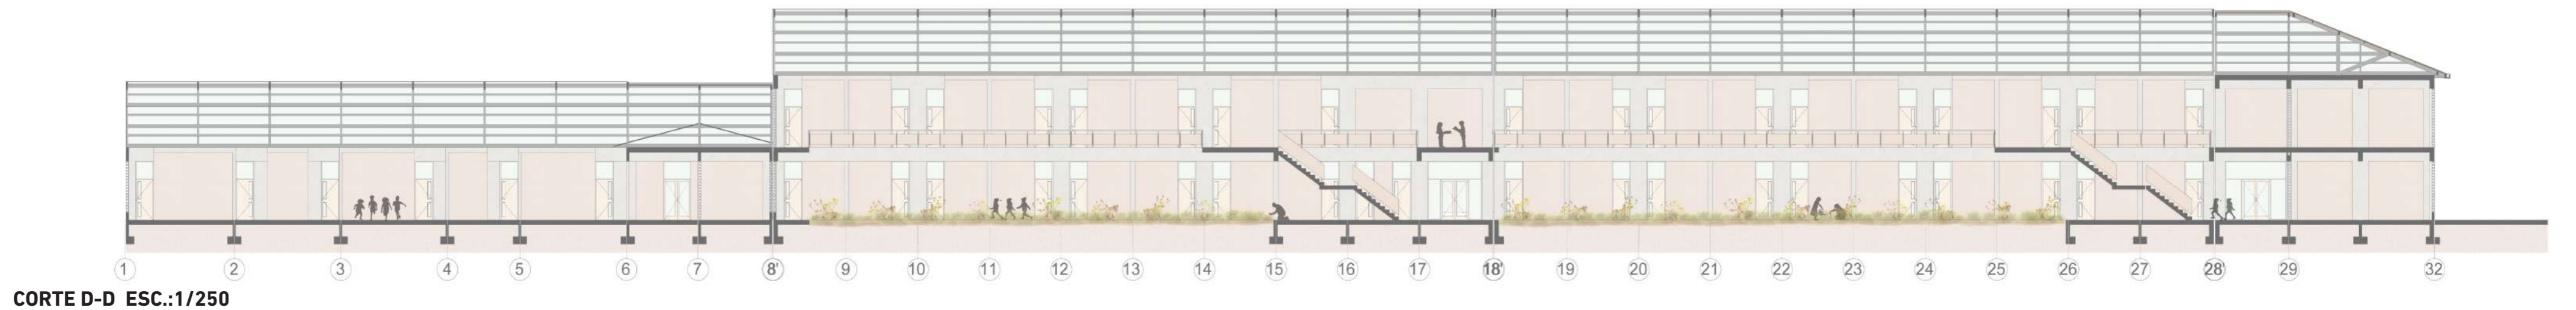

CORTE D-D ESC.:1/250

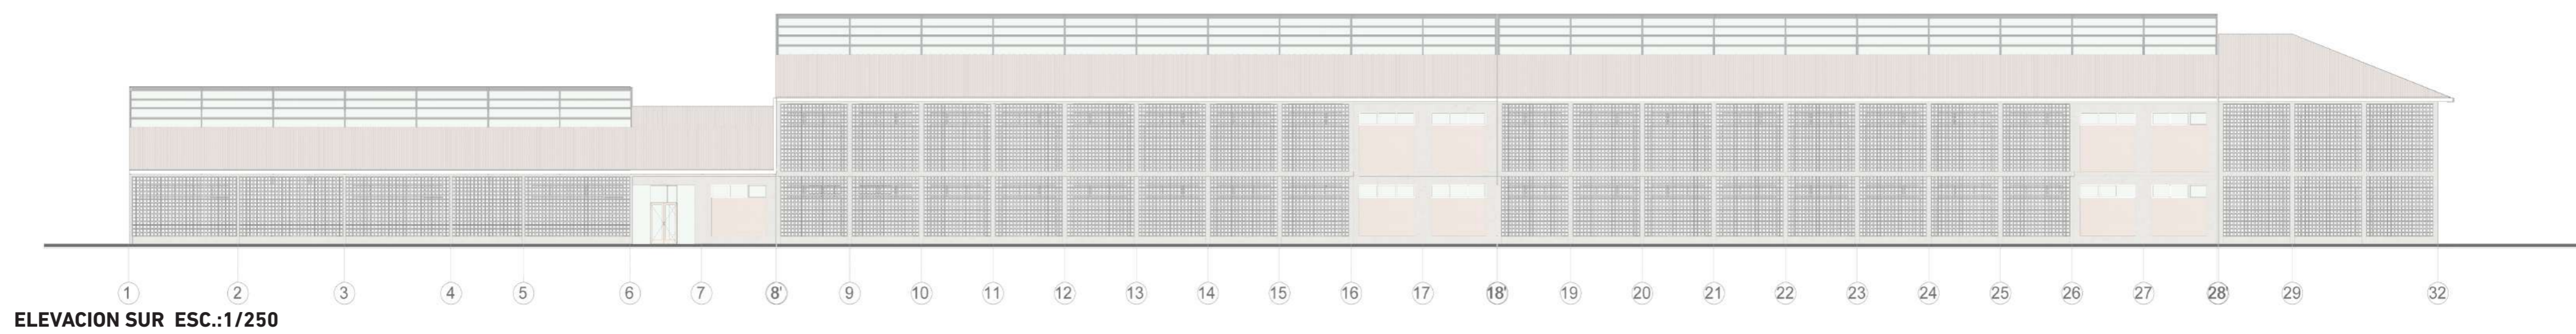

ELEVACION SUR ESC.:1/250



VISTA DEL INVERNADERO INICIAL